
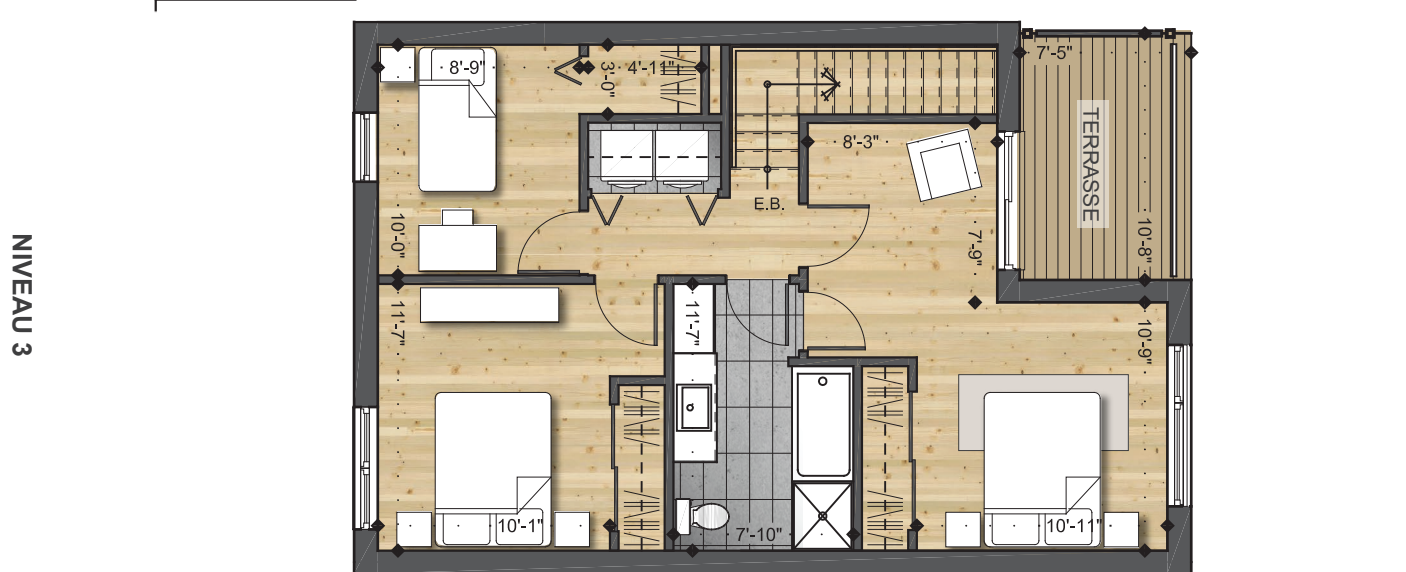
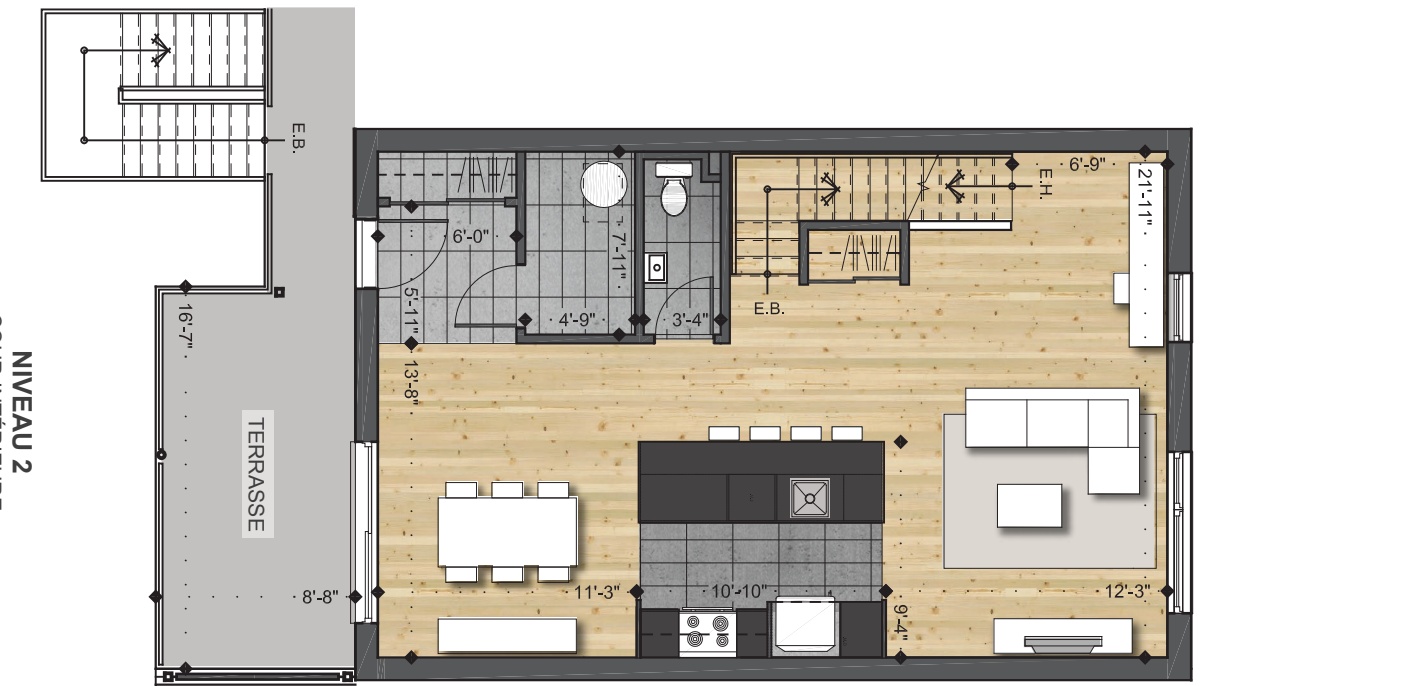


MAISON DE VILLE TYPE 5
 3 CHAMBRES

12

RUE DE LA POINTE-AUX-LIÈVRES

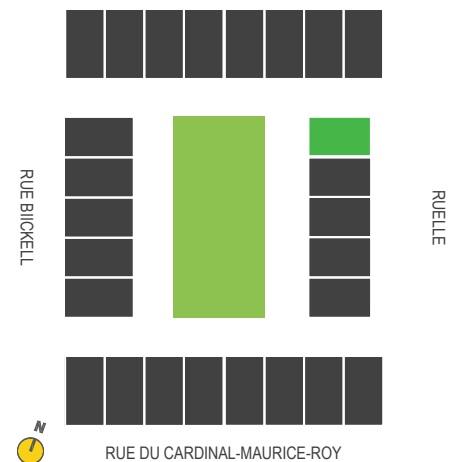

NIVEAU 2
 COUR INTÉRIEURE

NIVEAU 1

NIVEAU 3

LA SUPERFICIE BRUTE EST MESURÉE À PARTIR DES MURS EXTÉRIEURS ET AU CENTRE DES MURS COMMUNS. LA SUPERFICIE NETTE EST MESURÉE À L'INTÉRIEUR DES MURS PÉRIPHÉRIQUES ET INCLUT LES CLOISONS INTÉRIEURES. LES SUPERFICIES SONT SUJETTES À DES MODIFICATIONS SUITE À LA COORDINATION AVEC LES PLANS DE MÉCANIQUE ET DE STRUCTURE. LES PLANS SONT SUJETS À DES CHANGEMENTS SANS PRÉAVIS. LE MOBILIER ET LES ÉLECTROMÉNAGERS SONT ILLUSTRÉS À TITRE INDICATIF SEULEMENT.

ÉCOPROPRIÉTÉS

HABITUS

POINTE-AUX-LIÈVRES



MOMENTO
immobilier

418-956-0009
ecoproprieteshabitus.com

SUPERFICIE BRUTE

1293 PI²

SUPERFICIE NETTE

1095 PI²

STATIONNEMENT

1

HAUTEUR DE PLAFOND

NIVEAU 0 : 9 PI

NIVEAU 1 : 9 PI

MAISON DE VILLE TYPE 4

3 CHAMBRES

14

RUE DE LA POINTE-AUX-LIÈVRES



RUE BICKELL




RUELLE



RUE DU CARDINAL-MAURICE-ROY


TERGOS

ARCHITECTURE + CONSTRUCTION ÉCOLOGIQUE

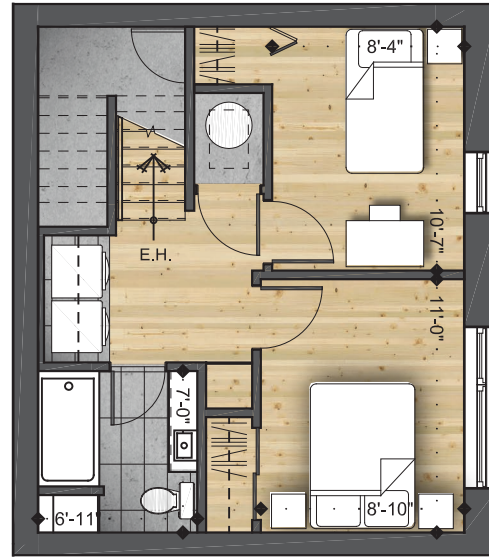


ACCÈS AU STATIONNEMENT
COUVERT ET RANGEMENT

NIVEAU 0

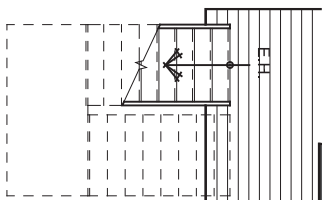

NIVEAU 1
COUR INTÉRIEURE

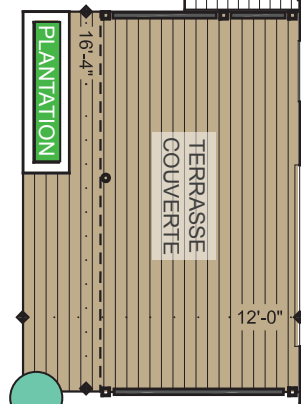

RÉCUPÉRATION
D'EAU

RUELLE

ENTRÉE

LA SUPERFICIE BRUTE EST MESURÉE À PARTIR DES MURS EXTÉRIEURS ET AU CENTRE DES MURS COMMUNS. LA SUPERFICIE NETTE EST MESURÉE À L'INTÉRIEUR DES MURS PÉRIPHÉRIQUES ET INCLUT LES CLOISONS INTÉRIEURES. LES SUPERFICIES SONT SUJETTES À DES MODIFICATIONS SUITE À LA COORDINATION AVEC LES PLANS DE MÉCANIQUE ET DE STRUCTURE. LES PLANS SONT SUJETS À DES CHANGEMENTS SANS PRÉAVIS. LE MOBILIER ET LES ÉLECTROMÉNAGERS SONT ILLUSTRÉS À TITRE INDICATIF SEULEMENT.