


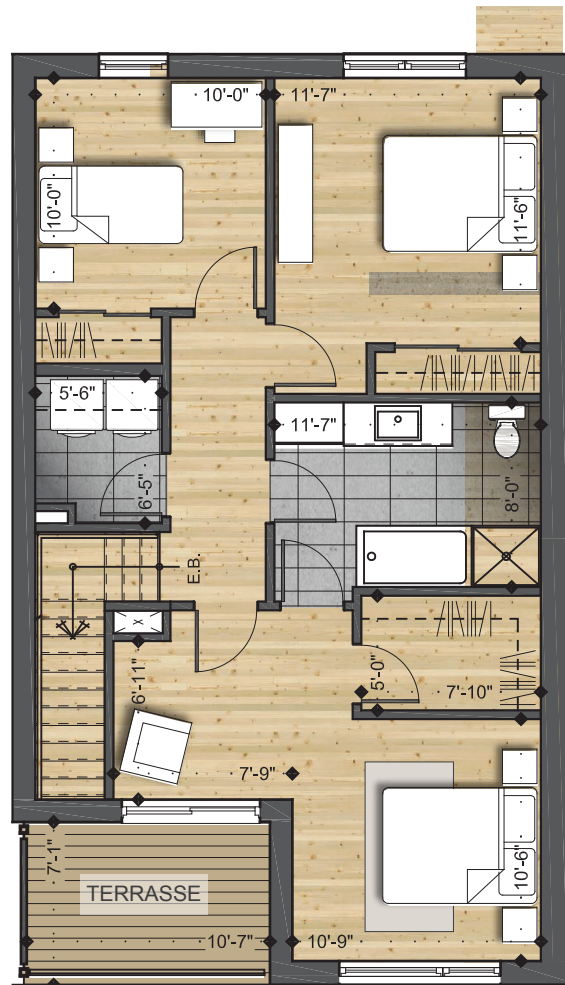


TERRASSE


NIVEAU 3

ARCHITECTURE + CONSTRUCTION ÉCOLOGIQUE

ACCÈS AU STATIONNEMENT
COUVERT ET RANGEMENT

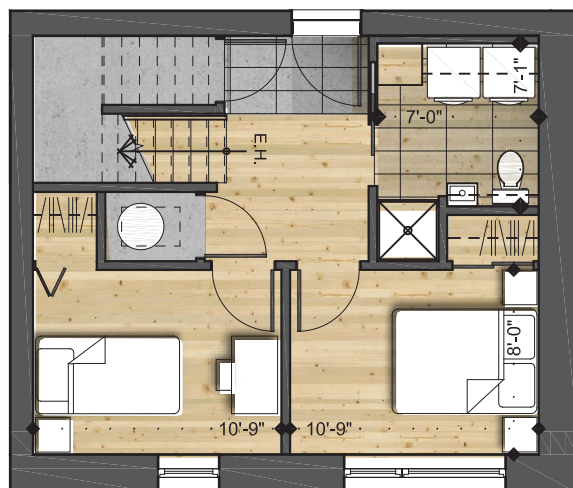

NIVEAU 0

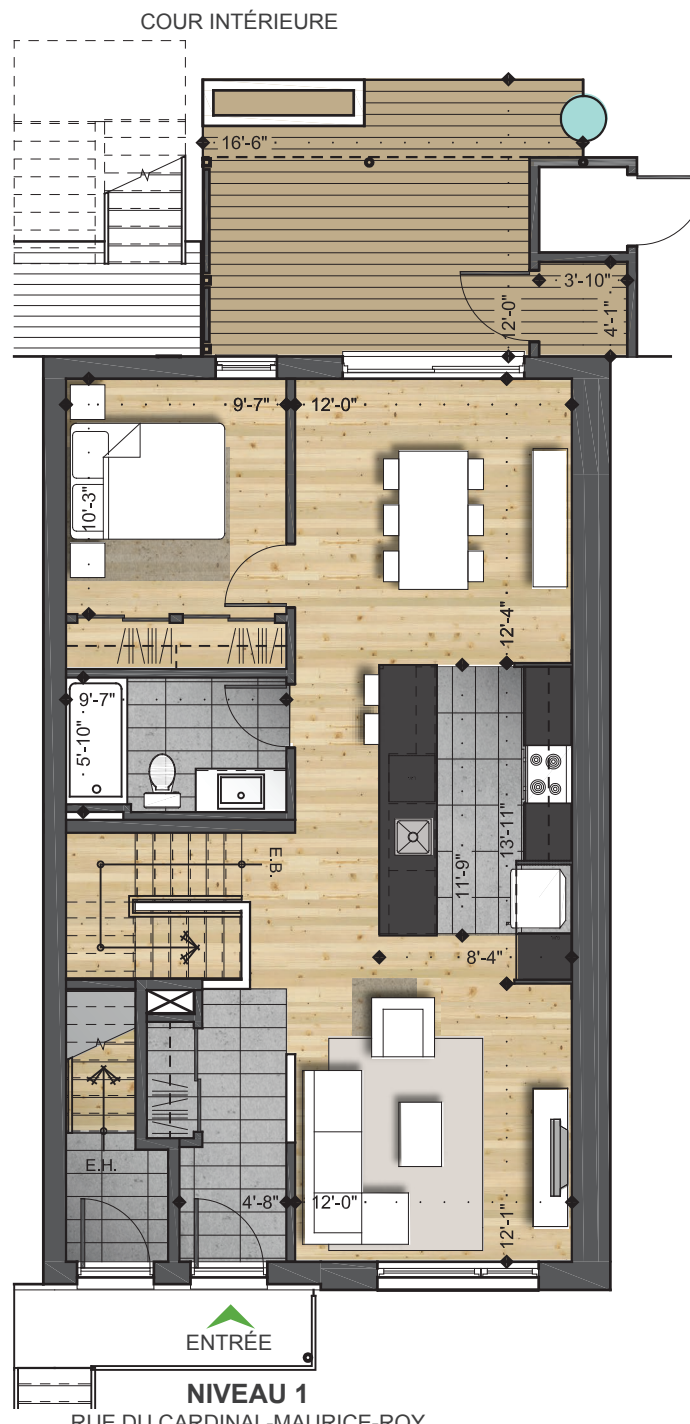

NIVEAU 1
RUE DU CARDINAL-MAURICE-ROY

ÉCOPROPRIÉTÉS

HABITUS

POINTE-AUX-LIÈVRES



MOMENTO
immobilier

418-956-0009
ecoproprieteshabitus.com

SUPERFICIE BRUTE
1347 PI²
SUPERFICIE NETTE
1191 PI²

STATIONNEMENT
1

HAUTEUR DE PLAFOND
NIVEAU 0 : 9 PI
NIVEAU 1 : 9 PI

MAISON DE VILLE TYPE 1


3 CHAMBRES

38 D

RUE DE LA POINTE-AUX-LIÈVRES



RUE BICKELL

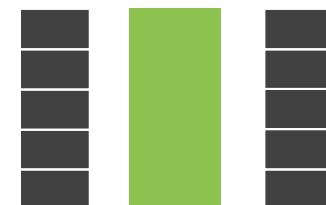

RUELLE



RUE DU CARDINAL-MAURICE-ROY

TERGOS

ARCHITECTURE + CONSTRUCTION ÉCOLOGIQUE

LA SUPERFICIE BRUTE EST MESURÉE À PARTIR DES MURS EXTÉRIEURS ET AU CENTRE DES MURS COMMUNS. LA SUPERFICIE NETTE EST MESURÉE À L'INTÉRIEUR DES MURS PÉRIPHÉRIQUES ET INCLUT LES CLOISONS INTÉRIEURES. LES SUPERFICIES SONT SUJETTES À DES MODIFICATIONS SUITE À LA COORDINATION AVEC LES PLANS DE MÉCANIQUE ET DE STRUCTURE. LES PLANS SONT SUJETS À DES CHANGEMENTS SANS PRÉAVIS. LE MOBILIER ET LES ÉLECTROMÉNAGERS SONT ILLUSTRÉS À TITRE INDICATIF SEULEMENT.